
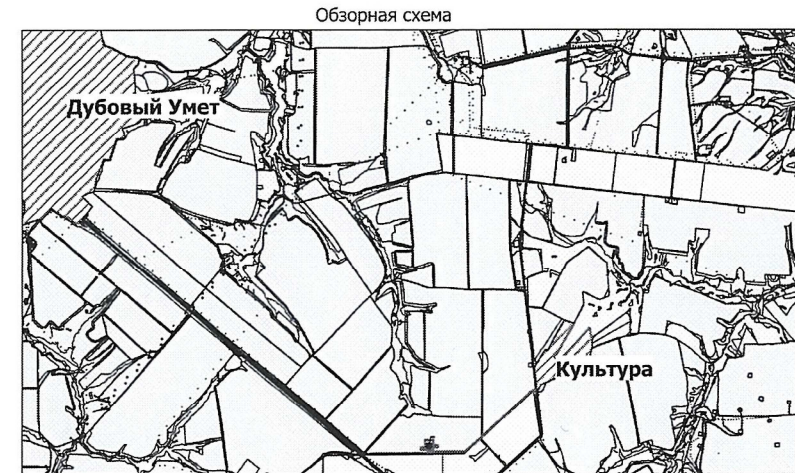




Схема согласования места размещения объекта строительства АО "Самаранефтегаз":  
 "Поисковая скважина № 100 Восточно-Горбатовского поднятия Южно-Бутковского ЛУ"  
 на территории муниципального района Волжский Самарской области, в границах сельского поселения Дубовый Умет

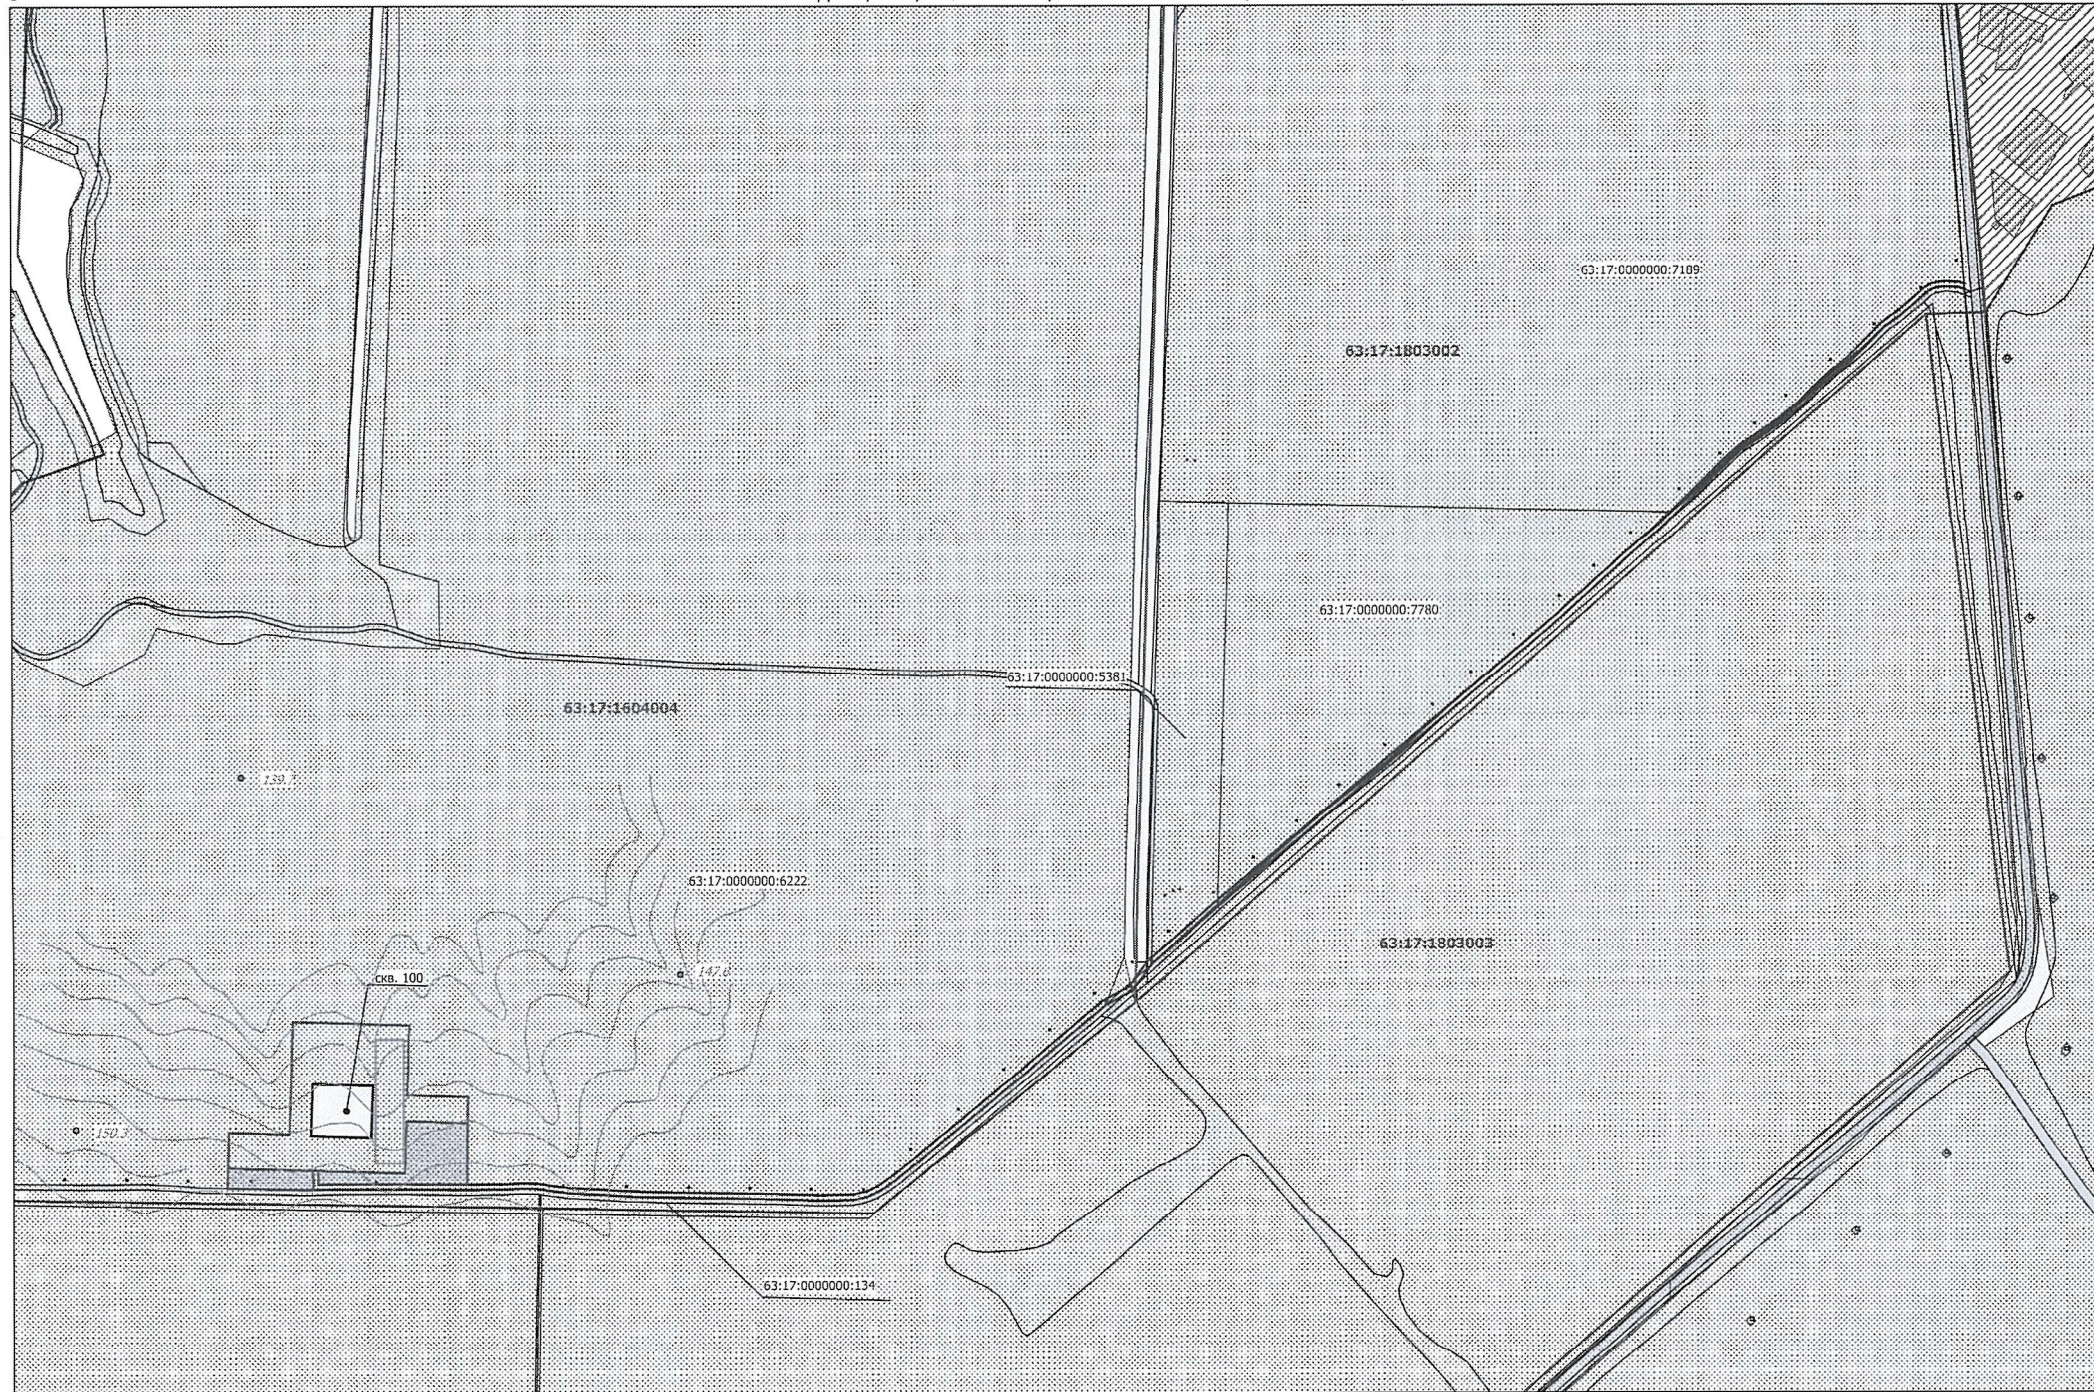

М 1:6000

Экспликация

Номер	Кадастровый квартал	Кадастровый номер ЗУ	Образуемый ЗУ	Наименование сооружения	Правообладатель	Период отвода	Площадь кв.м.	Угодья
1	63:17:0000000	63:17:0000000:6222	:6222/чзУ1	Площадка для бурения скважины №100		временный	27917	пашня
2	63:17:0000000	63:17:0000000:6222	:6222/ЗУ1	в т.ч. площадка на период эксплуатации скважины №100		постоянный	4200	пашня
3	63:17:0000000	63:17:0000000:6222	:6222/чзУ2	Подъездная дорога к скважине №100		временный	6079	пашня
4	63:17:0000000	63:17:0000000:ЗУ1	:ЗУ1	Подъездная дорога к скважине №100		временный	4507	прочее
5	63:17:0000000	63:17:0000000:5381	:5381/чзУ1	Подъездная дорога к скважине №100		временный	499	пашня
6	63:17:0000000	63:17:0000000:7780	:7780/чзУ1	Подъездная дорога к скважине №100		временный	913	пашня
7	63:17:0000000	63:17:0000000:7189	:7189/чзУ1	Подъездная дорога к скважине №100		временный	1656	пашня
8	63:17:0000000	63:17:0000000:134	:134/чзУ1	Подъездная дорога к скважине №100		временный	200	пастбище
9	63:17:0000000	63:17:0000000:6222	:6222/чзУ3	Земли выпадающие из севооборота		временный	8763	пашня
Итого:							50534	

- УСЛОВНЫЕ ОБОЗНАЧЕНИЯ:
- 63:XX:XXXXXXX - Границы и номер кадастрового квартала
  - 63:XX:XXXXXXX:K - Граница кадастрового участка по сведениям ЕГРН и его номер
  - Подъездная дорога к скважине
  - Площадка под бурение скважины
  - Границы постоянного отвода
  - Амбар

Примечание: Площадка под скважиной №100 нанесена в соответствии с координатами предоставленными заказчиком. Протяженность подъездной дороги составляет L=2325 м. Ширина дороги - 6 м.